
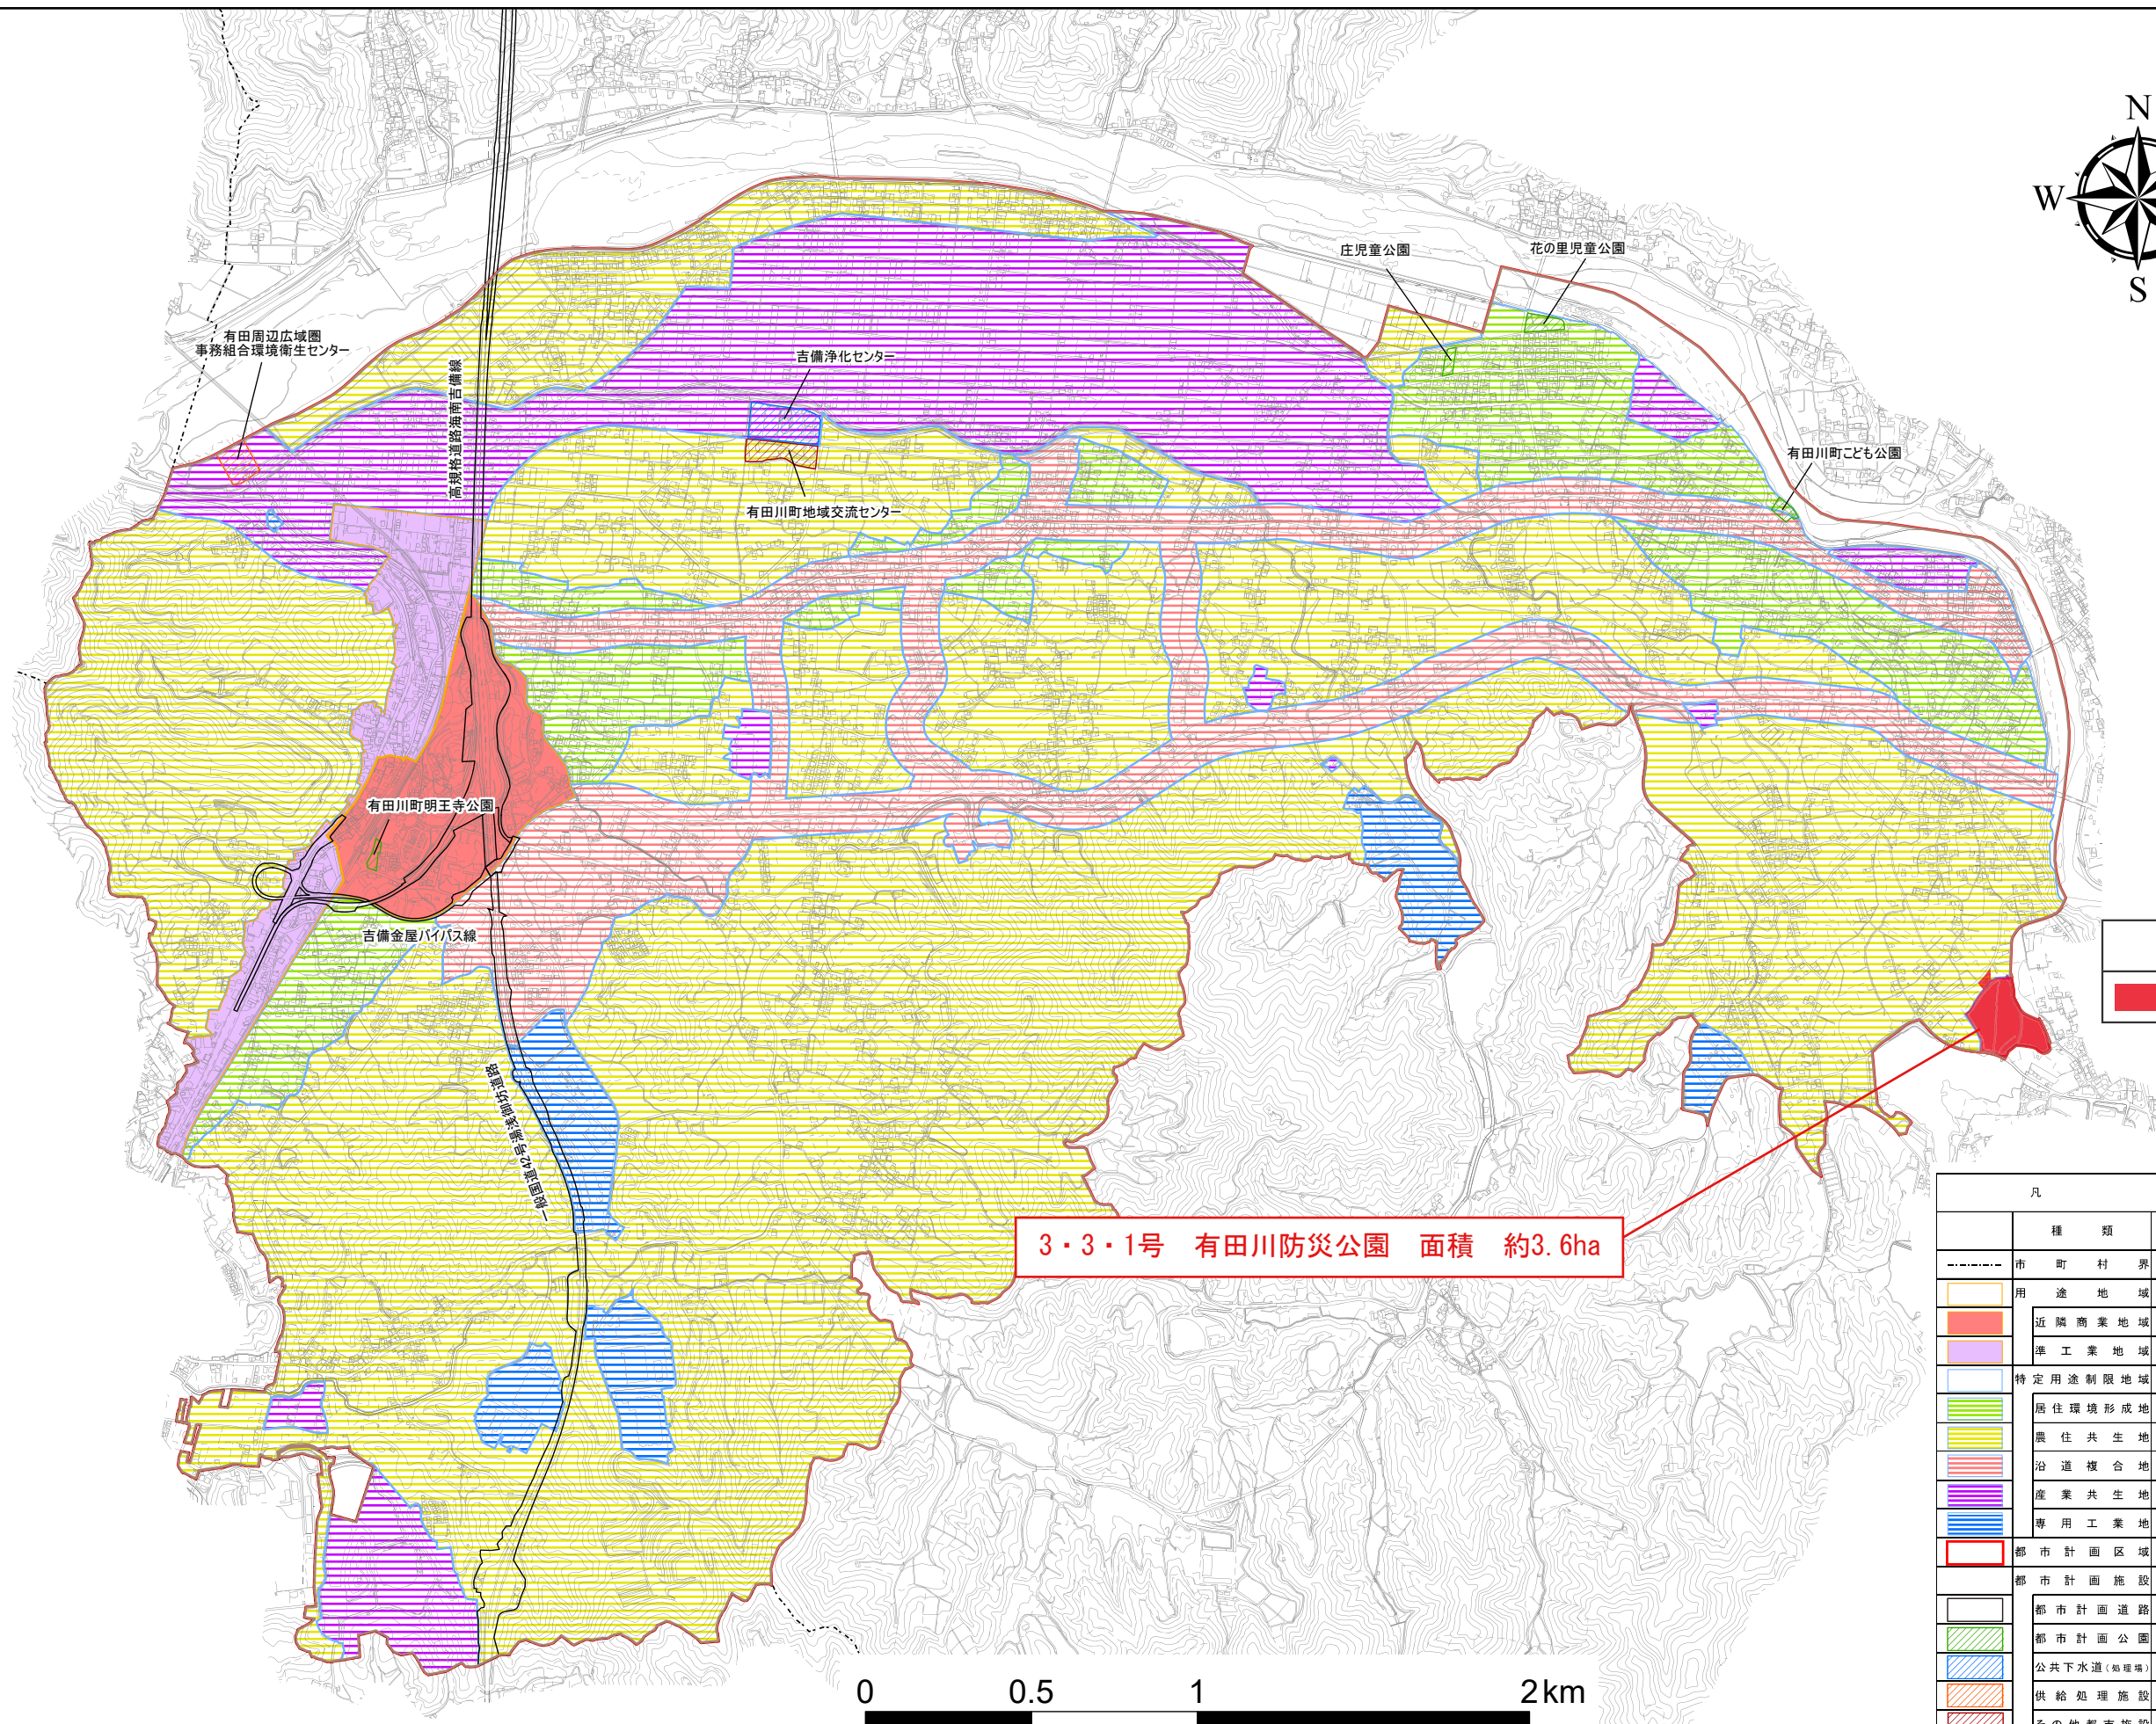


総括図

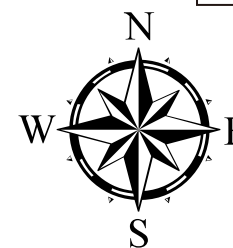

凡 例	
	廃止区域

凡 例		種 類	面積 (ha)	建ぺい率 (%)	容積率 (%)
	市 町 村 界	—	—	—	—
	用 途 地 域	67	—	—	—
	近 隣 商 業 地 域	34	80	200	—
	準 工 業 地 域	33	60	200	—
	特 定 用 途 制 限 地 域	1,470	—	—	—
	居 住 環 境 形 成 地	126	70	200	—
	農 住 共 生 地	931	70	200	—
	沿 道 複 合 地	160	70	200	—
	産 業 共 生 地	213	70	200	—
	専 用 工 業 地	40	70	200	—
	都 市 計 画 区 域	1,559	—	—	—
	都 市 計 画 施 設	—	—	—	—
	都 市 計 画 道 路	—	—	—	—
	都 市 計 画 公 園	—	—	—	—
	公 共 下 水 道 (処 理 場)	—	—	—	—
	供 給 処 理 施 設	—	—	—	—
	そ の 他 都 市 施 設	—	—	—	—

※用途地域・特定用途制限地域については、別途都市計画決定・変更予定（町決定）

S=1:10,000 (A1) / 1:20,000 (A3)